




বিস্মিল্লাহ টাওয়ার

প্রজেক্টের নাম :	বিস্মিল্লাহ টাওয়ার
ঠিকানা :	বাড়ি # ১৪, রোড # ০২, স্বপ্নধারা হাউজিং মোহাম্মদপুর, ঢাকা-১২০৭।
জমির পরিমাণ :	২.২৫ কাঠা
ভবনের উচ্চতা :	জি+৭ তলা আবাসিক ভবন
প্রতি তলায় ফ্ল্যাট সংখ্যা :	১/২
লিফট এর ধারণ ক্ষমতা :	৬ জন
ফ্ল্যাট এর সাইজ :	১৬০৪ বর্গফুট, ৮০২ বর্গফুট (কমন স্পেস সহ)


Location Map

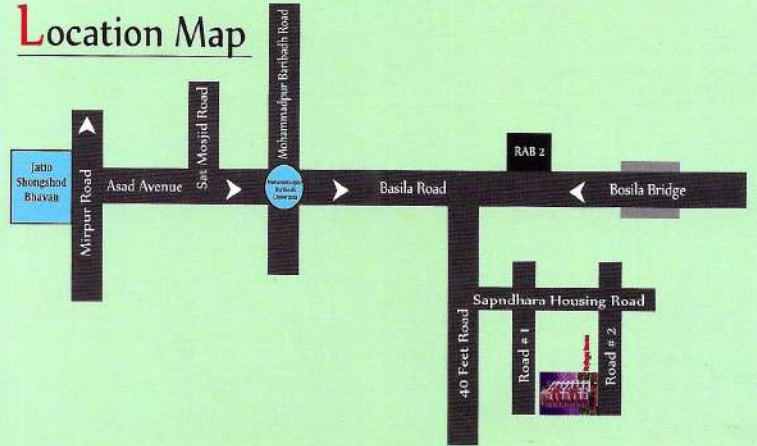

সুলভ মূল্যে সীমিত সংখ্যক জমি সহ দক্ষিণ মুখি ফ্ল্যাট বুকিং চলিতেছে


ভবনের বৈশিষ্ট্য সমূহঃ

- ১। ২.২৫ কাঠা ভূমির উপর ৮ তলা বিশিষ্ট ইমারত নির্মিত হবে।
- ২। ২য় থেকে ৭ম তলা পর্যন্ত প্রতিটি ফ্লোরে ১টি করে ফ্ল্যাট এবং ৮ম তলায় ২টি ফ্ল্যাট করা হবে।
- ৩। রাজউক এর নিয়ম মেনে ভবনটি নির্মাণ করা হবে।
- ৪। ভবনের চারপাশ আলো বাতাসের জন্য পর্যাপ্ত খোলা-মেলা হবে।
- ৫। ভবনটি অবশ্যই বাংলাদেশের প্রচলিত বিল্ডিং কোড অনুযায়ী নির্মিত হবে।
- ৬। আকর্ষণীয় মূল্যে সহজ কিস্তিতে সুবিধা প্রদান।
- ৮। সার্বক্ষণিক জেনারেটর ব্যবস্থা আছে।
- ১০। উন্নত মানের লিফট ৬ জন ধারণ ক্ষমতা সম্পন্ন।
- ১১। নিজস্ব ইন্টারকম সিস্টেম ও সি.সি ক্যামেরা দ্বারা সার্বক্ষণিক যোগাযোগ ও নিরাপত্তা ব্যবস্থা।
- ১২। অফিসের জন্য নির্ধারিত ব্যবস্থা আছে।
- ১৩। কার পার্কিং ও গার্ডেন এর সু-ব্যবস্থা রয়েছে।
- ১৪। আধুনিক ডিজাইন অনুযায়ী “আব্দুল্লাহ হোস্টিংস লিঃ” এর সু-নিপুন নির্মাণ শৈলীতে উক্ত ভবনটি নির্মিত হবে।
- ১৫। উন্নত মানের মালামাল দ্বারা ভবনটি নির্মাণ করা হবে।
- ১৬। ভবনটি ‘জামি’আতুল আবরার রাহমানিয়া মাদ্রাসার’ পাশে।

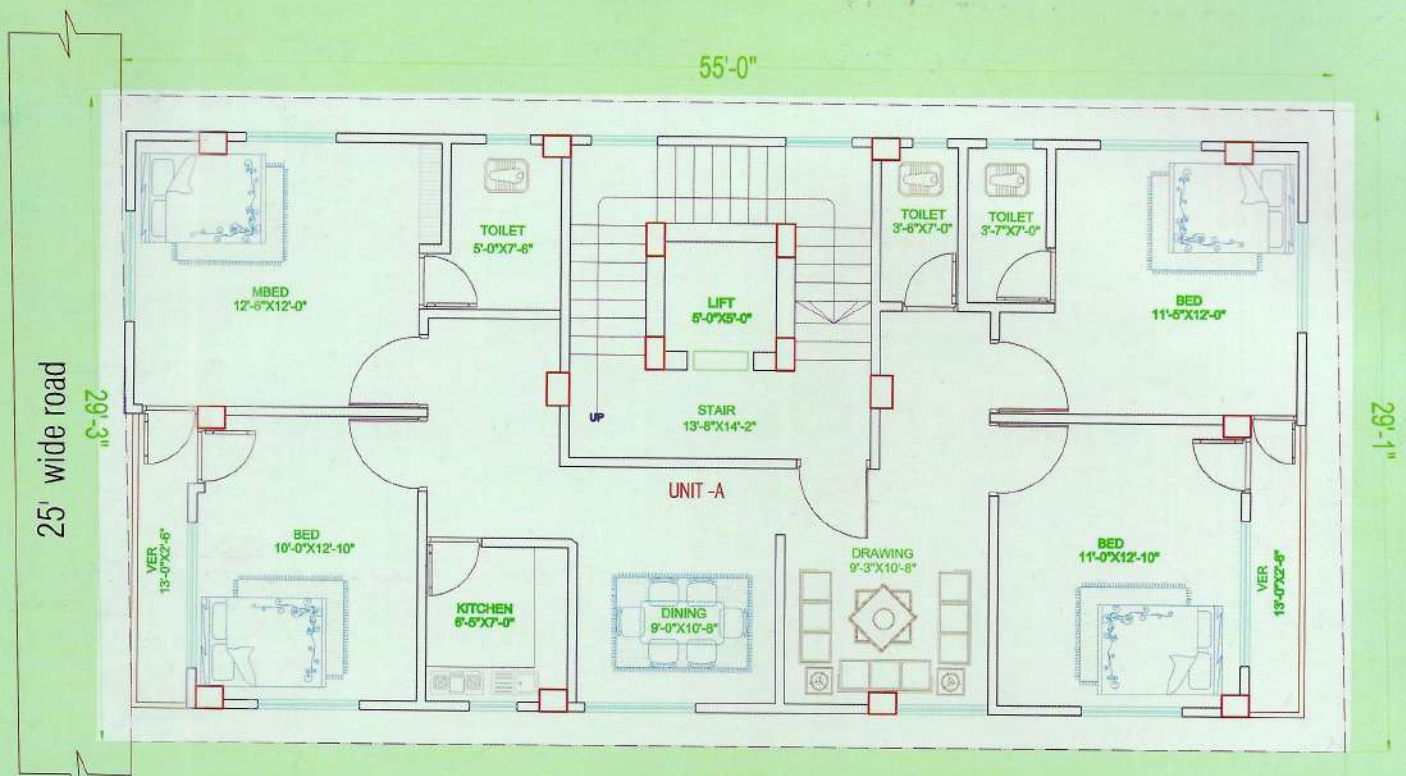

TYPICAL FLOOR PLAN(ONE UNIT)
FLAT AREA (WITH COMMON SPACE) = 1604 SFT

Building Design By
Engr. Md. Nuruzzaman Sikder
Mob : 01715823015

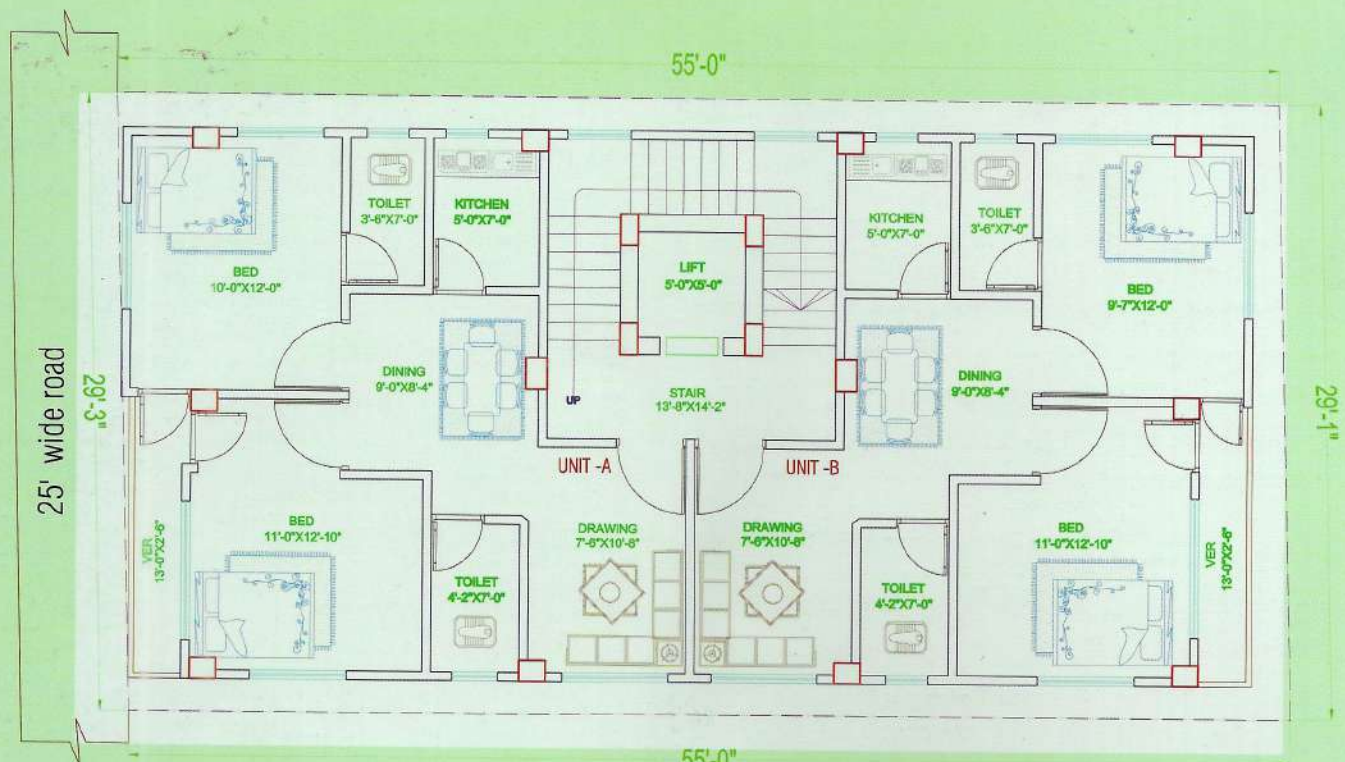

TYPICAL FLOOR PLAN(TWO UNIT)
FLAT AREA (WITH COMMON SPACE) = 802.00 SFT

Building Design By
Engr. Md. Nuruzzaman Sikder
Mob : 01715823015